



Monoblocco uso servizi igienici a 3 posti, costituito da telaio in acciaio inox, pareti e copertura in pannello coibentato (tipo sandwich).

Composto da:

1 servizio donna, 1 servizio uomo, 1 servizio disabili, accessoriato di lavabi, tazza e turche in acciaio inox, porta rotoli per carta igienica, portasapone, cestini ed asciugamani elettrici.

Impianto elettrico ed idraulico a norma, impianto idraulico con acqua fredda per i servizi.


Dotato di vasca di raccolta in acciaio inox per acque reflue con capacità di circa 3400 litri.

Necessita di collegamento alla rete idrica (pressione minima 3 bar, portata 40 lt/min.) ed elettrica (220 volt).

Dotato di valvola per lo spurgo e collegamento alla rete fognaria.

Nella fornitura non sono compresi i materiali di consumo.



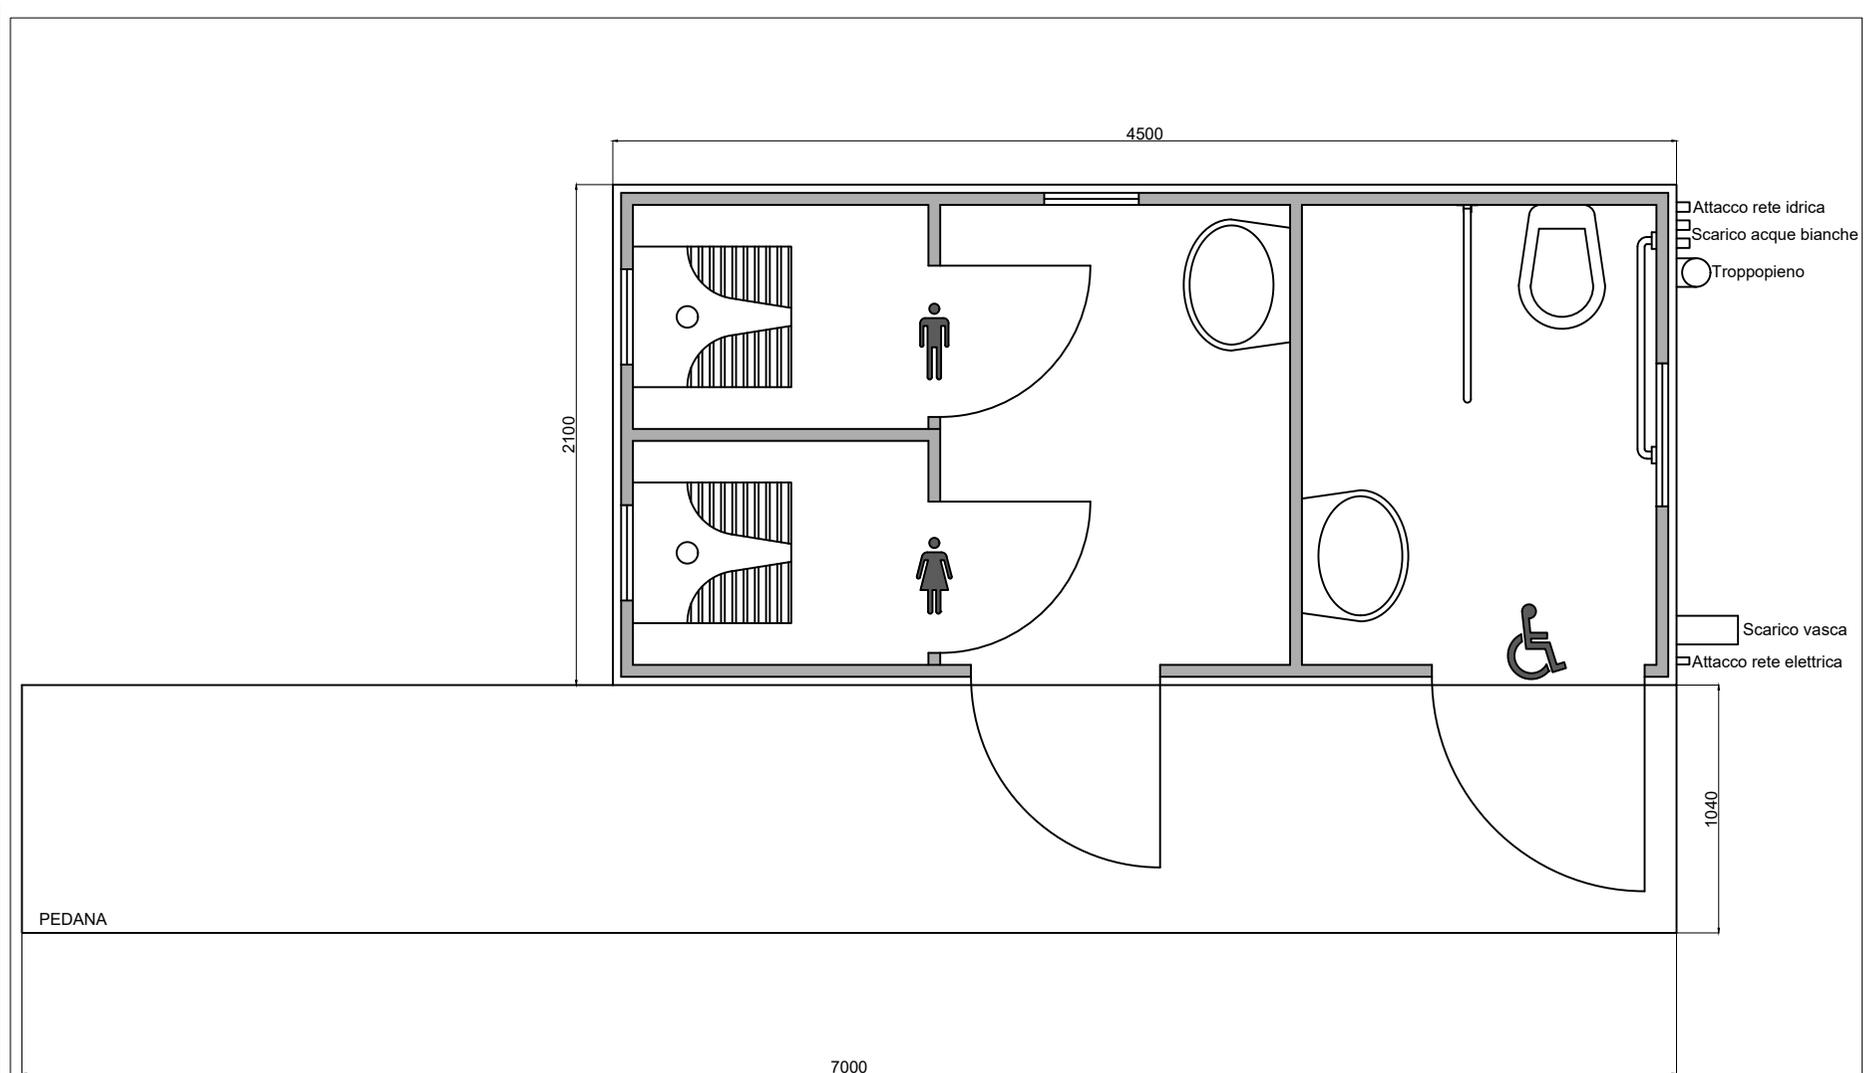

RIZZOTTO

Via Romanie, 673/D - 35010 San Giorgio in Bosco (PD)
 T. +39 049 9450733 - F. +39 049 9451017
 e-mail: info@rizzotto.it - web: www.rizzotto.it

Oggetto: **BAGNO N°05**

Posti: **1 UOMO - 1 DONNA - 1 DISABILE**