




Monoblocco scarrabile realizzato con pannelli coibentati, adibito a stand espositivo per manifestazioni e fiere, è composto da un unico vano.

Dotato di 2 portelloni apribili in due metà posizionati su un lato lungo per trasformare un semplice box in un locale open-space ideale per esposizioni, completo di finestre posizionate sui due portelloni e porta cieca d'ingresso.

Il monoblocco è dotato di impianto elettrico (220 volt) a norma con due punti luce neon interni, due punti luce neon esterni e tre prese di corrente.



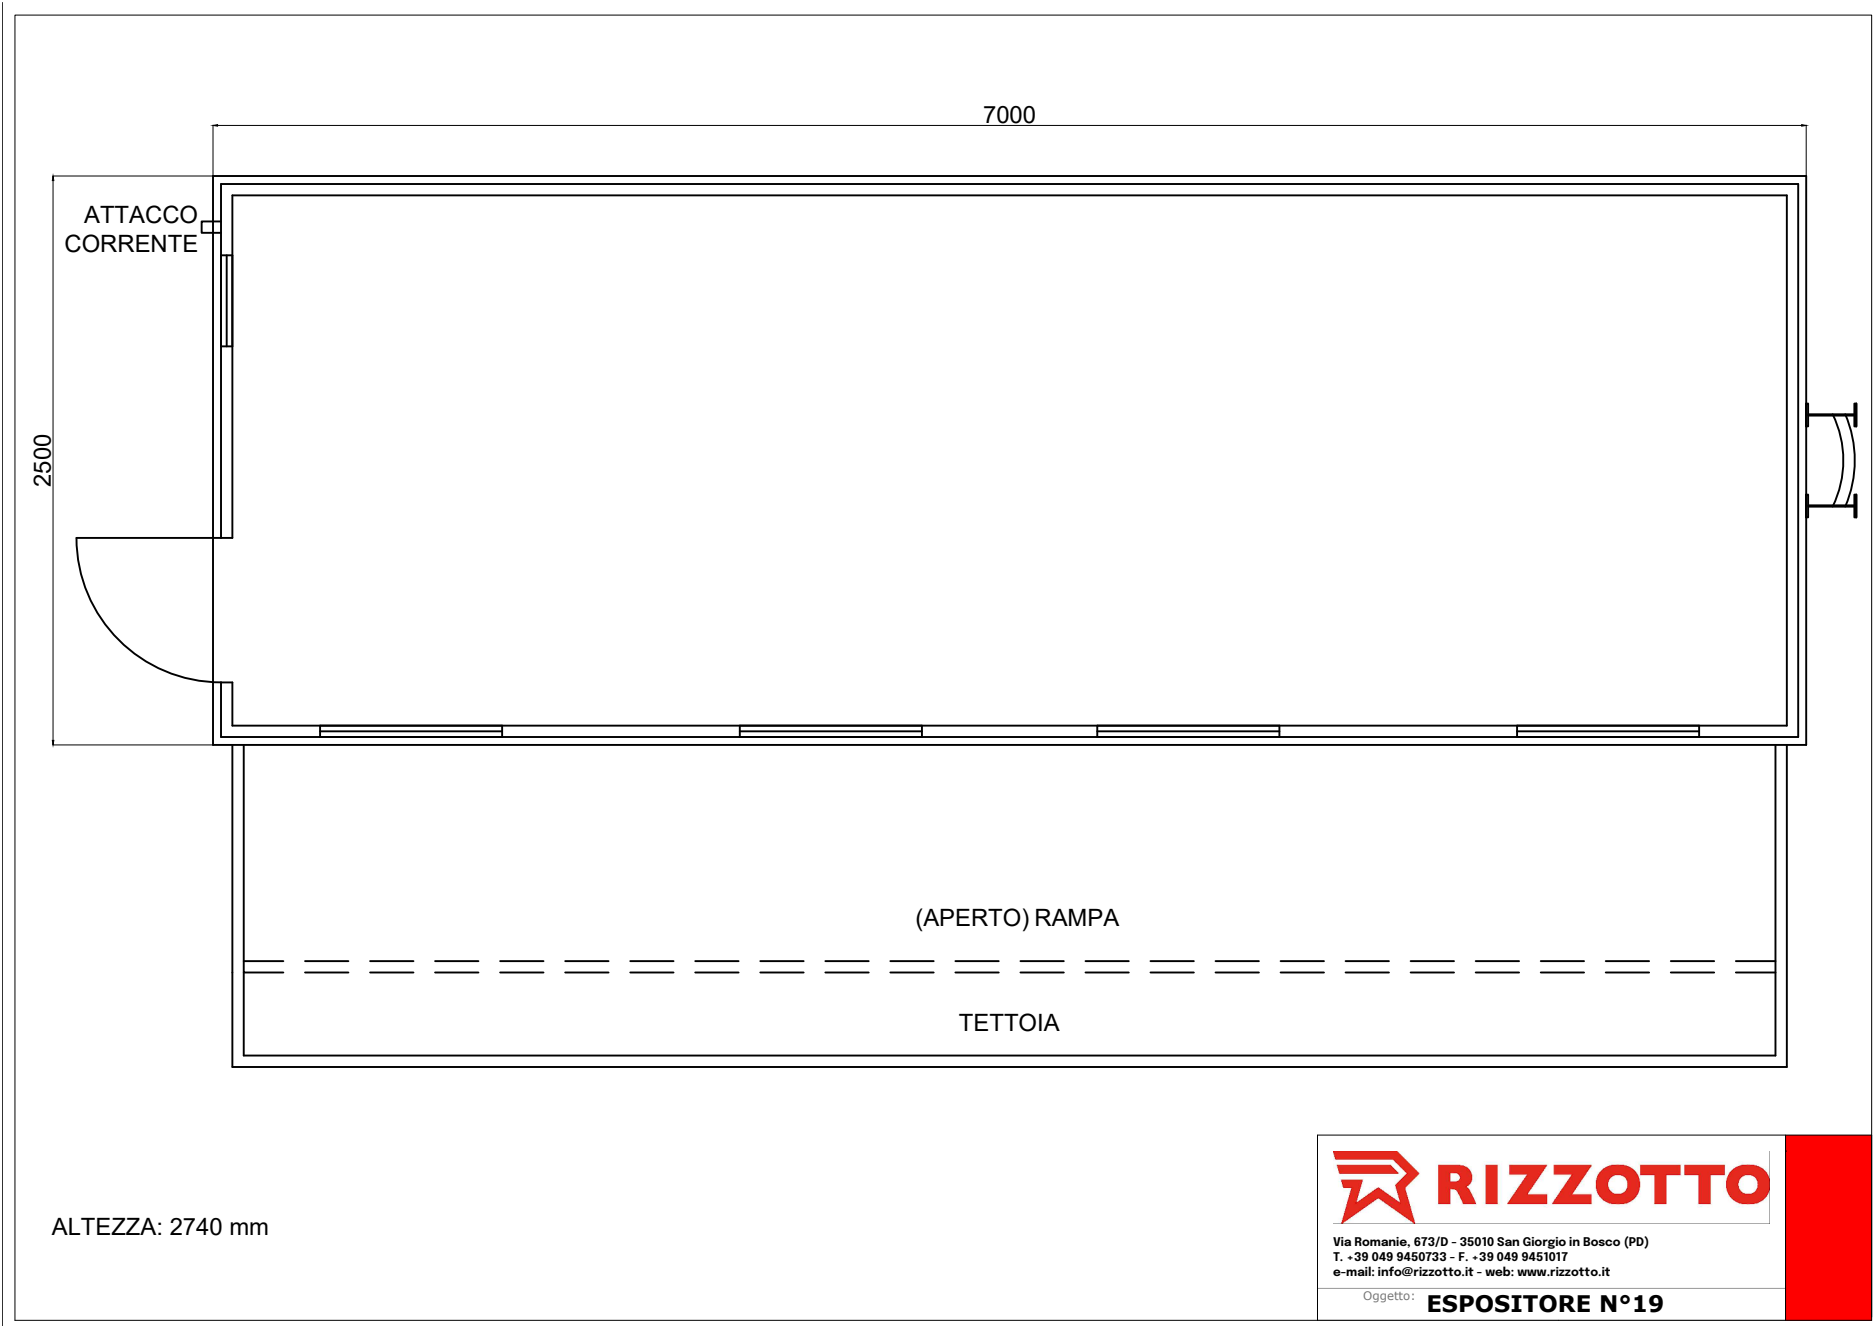

 **RIZZOTTO**

Via Romanie, 673/D - 35010 San Giorgio in Bosco (PD)
T. - 39 049 9450733 - F. - 39 049 9451017
e-mail: info@rizzotto.it - web: www.rizzotto.it

Oggetto: **ESPOSITORE N°19**