



Monoblocco uso servizi igienici a 2 posti, costituito da telaio in acciaio zincato, pareti e copertura in pannello coibentato (tipo sandwich).

Composto da:

1 servizio donna, 1 servizio uomo e 1 antibagno

Accessoriato di lavabo, turche in ceramica, porta rotoli per carta igienica, portasapone, porta salviette e cestini.


Impianto elettrico ed idraulico a norma, impianto idraulico con acqua fredda per i servizi.

Dotato di vasca di raccolta in acciaio inox per acque reflue.

Necessita di collegamento alla rete idrica (pressione minima 3 bar, portata 40 lt/min.) ed elettrica (220 volt). Dotato di valvola per lo spurgo e collegamento alla rete fognaria.

Nella fornitura non sono compresi i materiali di consumo.



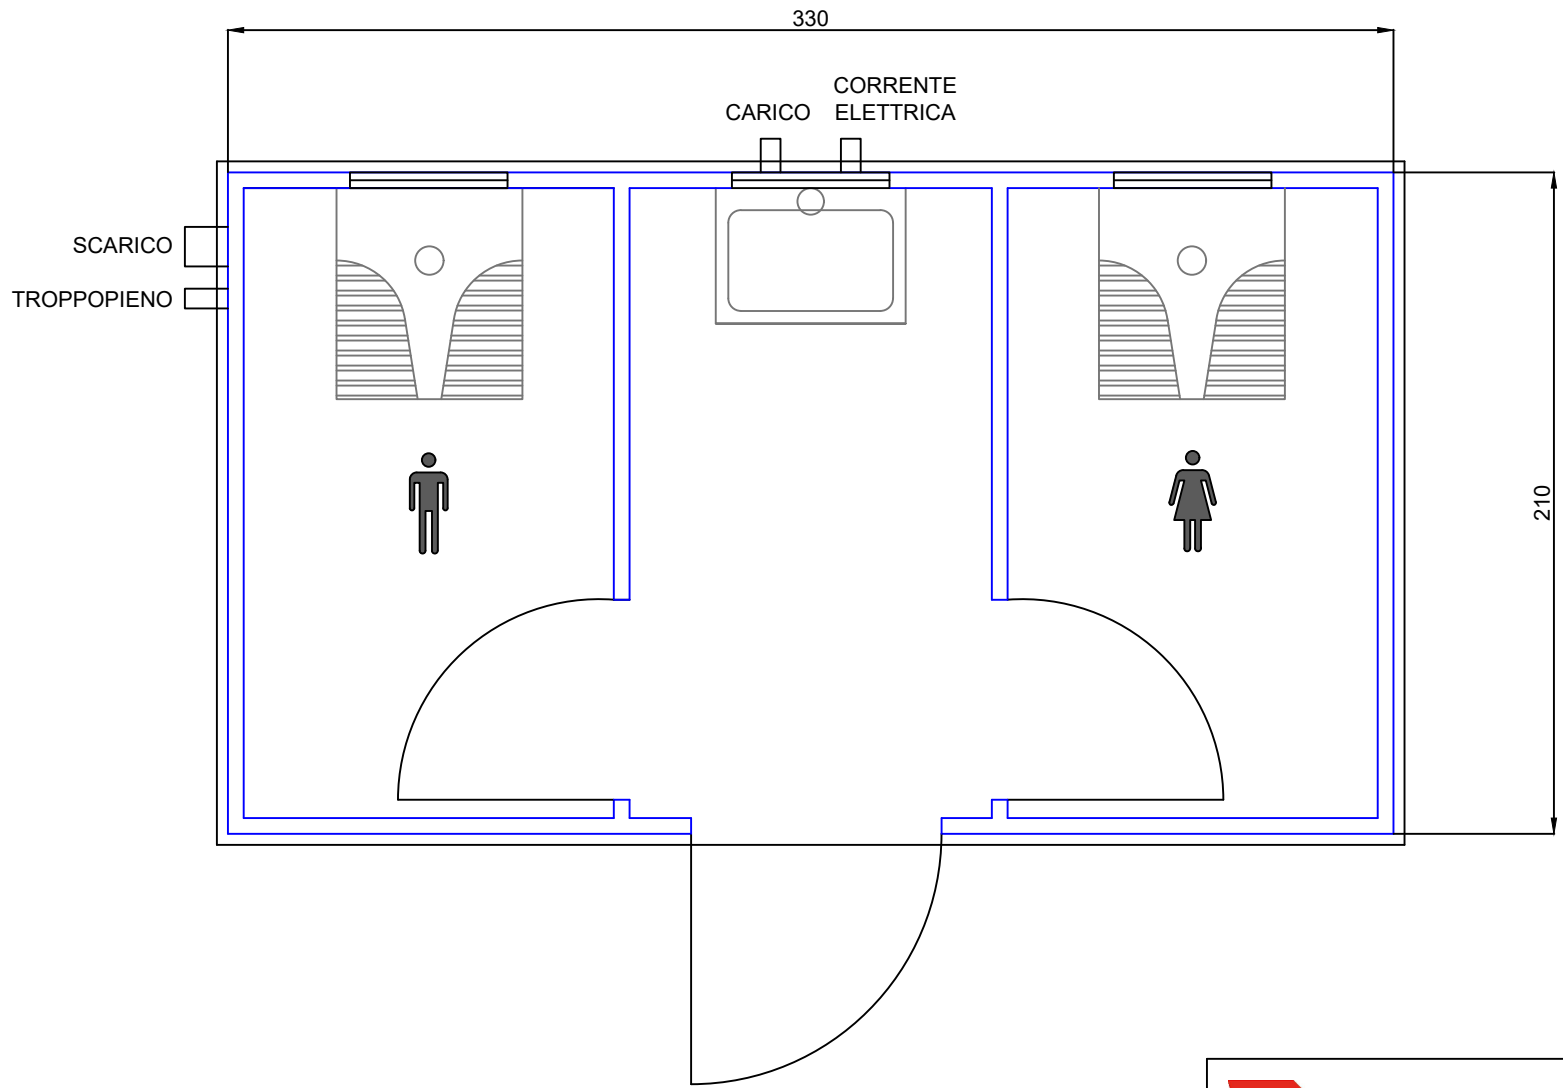

ALTEZZA: 2950mm

 **RIZZOTTO**

Via Romanie, 673/D - 35010 San Giorgio in Bosco (PD)  
T. +39 049 9450733 - F. +39 049 9451017  
e-mail: info@rizzotto.it - web: www.rizzotto.it

Oggetto: **BAGNO N°24**