



Monoblocco uso servizi igienici costituito da telaio in acciaio zincato, pareti e copertura con pannello coibentato (tipo sandwich).

Suddiviso in 2 scompartimenti: una parte composta da servizio igienico, doccia e antibagno, l'altra stanza invece è pensata per essere usata come spogliatoio.


Completo di tazza in ceramica con cassetta acqua e sanitrit, lavabo, porta salviette, porta rotolo carta igienica, cestino, specchio, porta sapone e boiler da 30 litri per acqua calda.

Impianto elettrico ed idraulico a norma, impianto idraulico con acqua fredda per i servizi e calda per la doccia.

Necessita di collegamento alla rete idrica (pressione minima 3 bar, portata 40 lt/min.) ed elettrica (220 volt).

Dotato di valvola con separazione di acque bianche e nere per lo spurgo e collegamento alla rete fognaria. Nella fornitura non sono compresi i materiali di consumo.



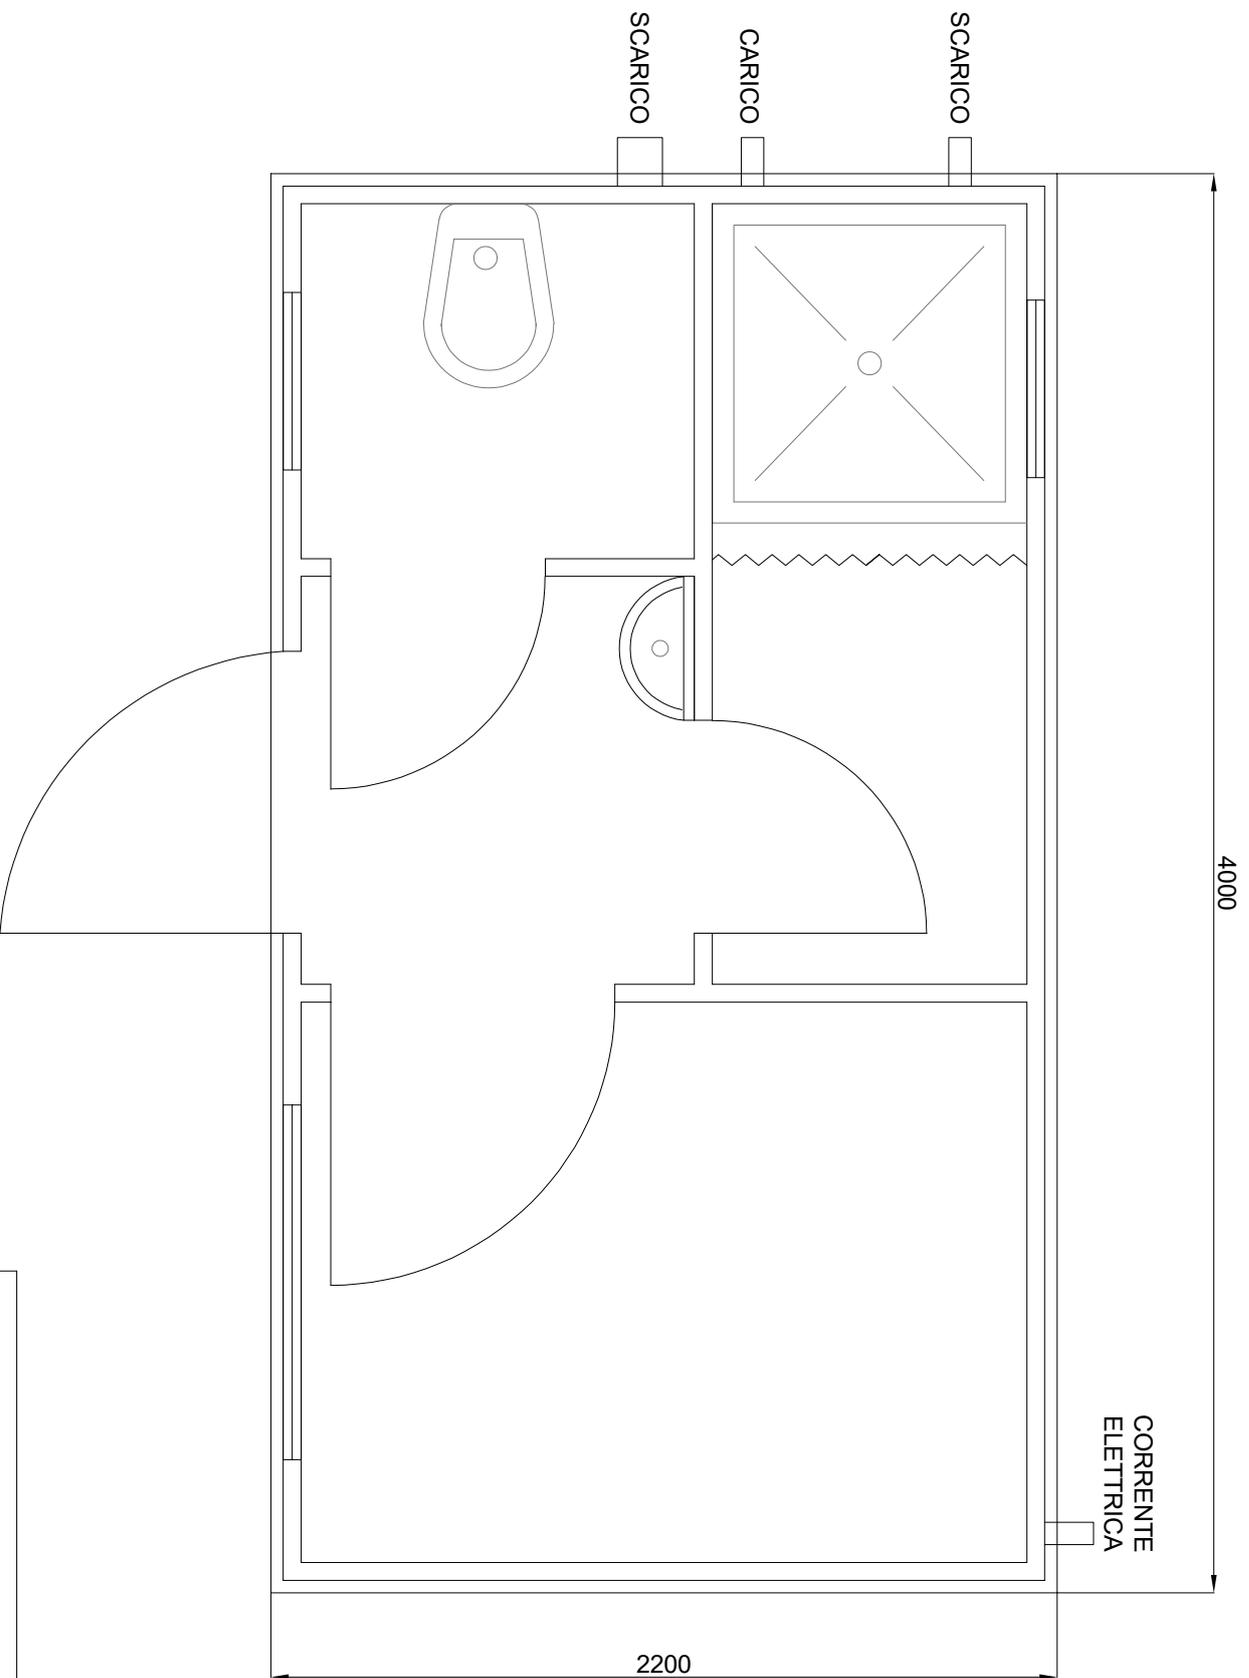

ALTEZZA: 2500mm

 **RIZZOTTO**

Vicolo Romanello, 673/D - 35010 SAN GIORGIO IN BOSCO (PD)  
Tel: +39 049 9450733 - Fax +39 049 9451017  
e-mail: [info@rizzotto.it](mailto:info@rizzotto.it) - web: [www.rizzottogrupo.it](http://www.rizzottogrupo.it)

Oggetto:

**BAGNO N° 25**