



Monoblocco uso servizi igienici a 7 posti, costituito da telaio in acciaio zincato e verniciato, pareti e copertura con pannello coibentato (tipo sandwich).

Composto da:

2 servizi donna, 2 servizi uomo più 2 orinatoi, 1 servizio disabili con doccia, accessoriato di lavabi, tazza e turche in acciaio inox, asciugamani elettrici, porta rotoli per carta igienica, portasapone e cestini.

Impianto elettrico ed idraulico a norma, impianto idraulico con acqua fredda per i servizi e boiler per acqua calda per doccia.


Dotato di vasca di raccolta in acciaio inox per acque reflue con capacità di circa 5000 litri.

Necessita di collegamento alla rete idrica (pressione minima 3 bar, portata 40 lt/min.) ed elettrica (220 volt).

Dotato di valvola per separazione acque bianche e nere e di valvola per lo spurgo o collegamento alla rete fognaria.

Nella fornitura non sono compresi i materiali di consumo.



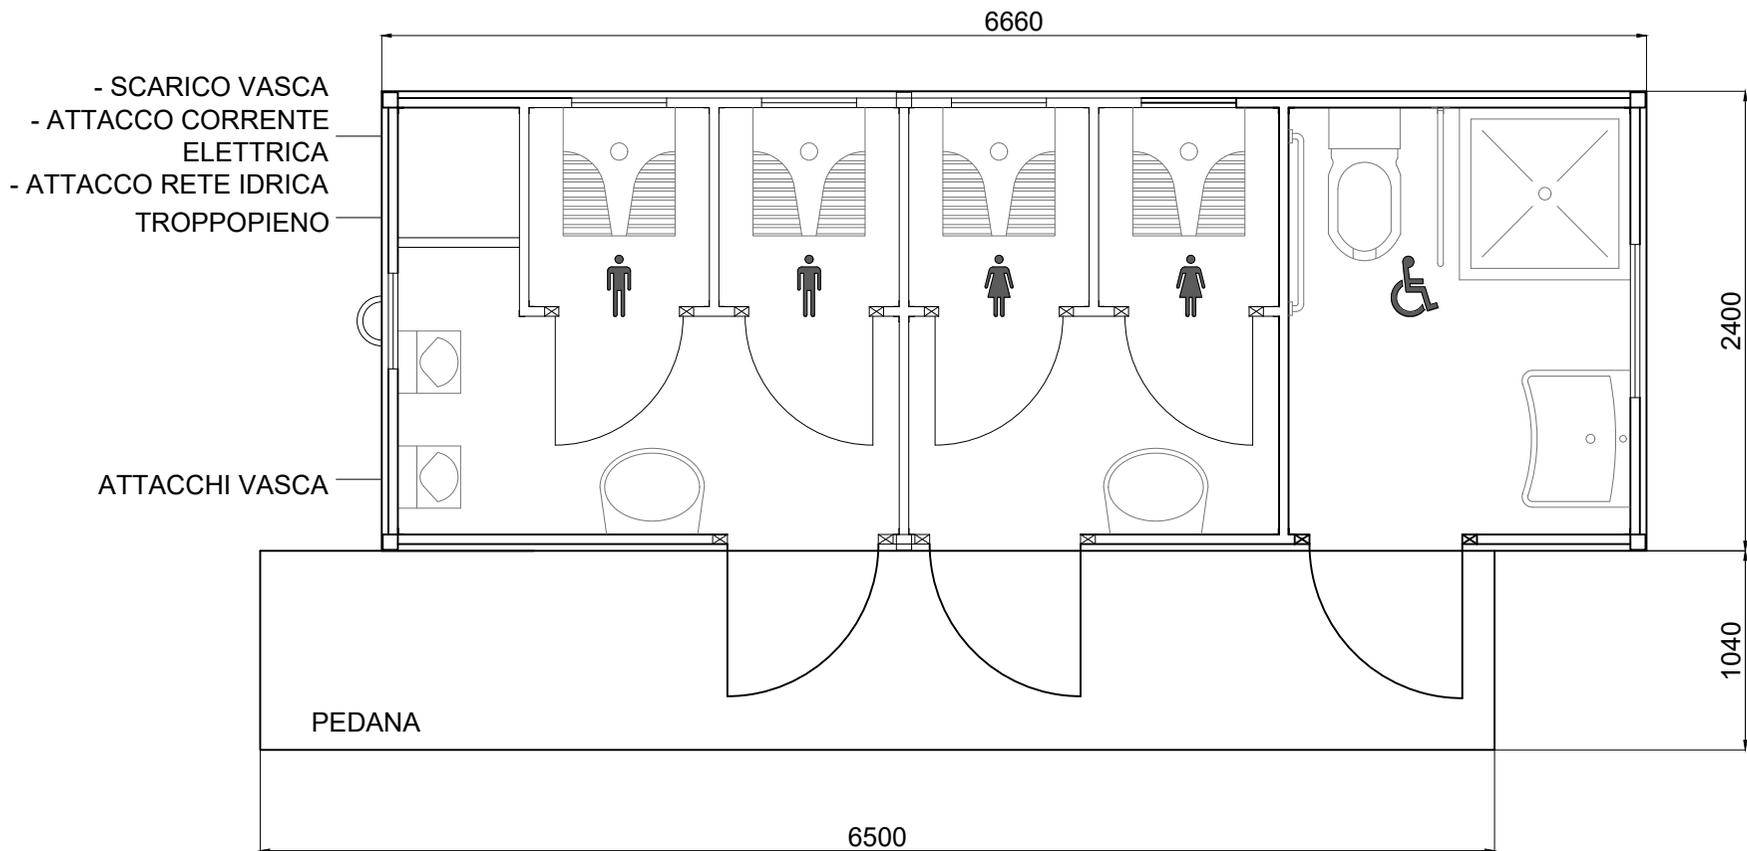

 **RIZZOTTO**

Via Romanica, 673/D - 35010 San Giorgio in Bosco (PD)
T. -39 049 9450733 - F. -39 049 9451017
e-mail: info@rizzotto.it - web: www.rizzotto.it

Oggetto:

BAGNO N°28

Posti:

2+2 UOMO - 2 DONNA - 1 DISABILE