



Monoblocco coibentato costituito da telaio in acciaio zincato e verniciato, pareti e copertura in pannello coibentato (tipo sandwich).

Suddiviso in 3 scompartimenti: due parti pensate per essere usate come ufficio/ripostiglio, la terza invece composta da un servizio igienico con doccia e antibagno, completo di tazza in ceramica, lavabo, porta salviette, porta rotolo carta igienica, cestino, specchio, porta sapone, boiler per acqua calda e termoconvettore. Predisposto per condizionatore da 12000 BTU in pompa di calore (da non utilizzare come fonte di calore primario in quanto la resa è fino a 0°).

Impianto elettrico ed idraulico a norma, impianto idraulico con acqua fredda per i servizi e calda per la doccia.

Necessita di collegamento alla rete idrica (pressione minima 3 bar) ed elettrica (220 volt).

Nella fornitura non sono compresi i materiali di consumo.



**RIZZOTTO S.R.L. unipersonale**

Via Romanie, 673/D  
35010 San Giorgio in Bosco (PD)  
C.F. / P. Iva 02120810284


REA PD 209259  
Cap. Soc. €1.000.000,00 i.v.

1 di 1

L'informativa sulla privacy e le certificazioni aziendali sono disponibili sul sito [www.rizzottogroup.it](http://www.rizzottogroup.it)

T +39 049 945 0733  
F +39 049 945 1017

[www.rizzottogroup.it](http://www.rizzottogroup.it)  
[info@rizzotto.info](mailto:info@rizzotto.info)

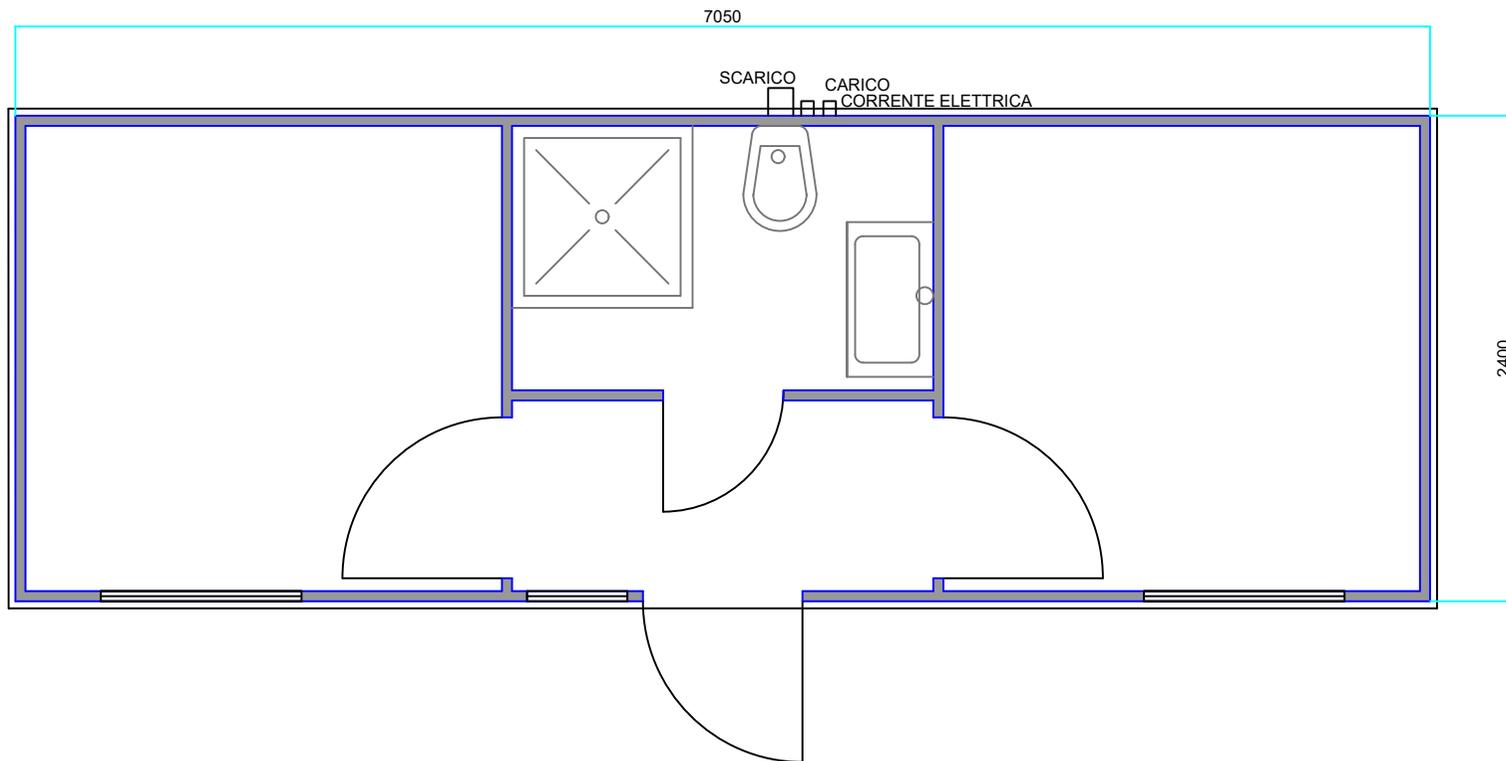

ALTEZZA: 2760mm



Via Romanie, 673/D - 35010 San Giorgio in Bosco (PD)  
T. +39 049 9450733 - F. +39 049 9451017  
e-mail: info@rizzotto.it - web: www.rizzotto.it

Oggetto:

**UFFICIO - BAGNO N°41**