



Monoblocco costituito da telaio in acciaio zincato e verniciato, pareti e copertura con pannello coibentato (tipo sandwich).

La prima suddivisione è pensata per essere adibita a spogliatoio, è dotata di bagno con turca, lavandino con specchio, portasapone e cestino, la seconda parte invece è adibita a vano docce con 7 soffioni serviti da un boiler elettrico per l'acqua calda.


Impianto elettrico ed idraulico a norma, impianto idraulico con acqua fredda e boiler per acqua calda per le docce.

È provvisto di scarico conglobato da collegare alla rete fognaria per lo scarico delle acque reflue.

Necessita di collegamento alla rete idrica (pressione minima 3 bar) ed elettrica (380 volt, 5 poli).

Nella fornitura non sono compresi i materiali di consumo.



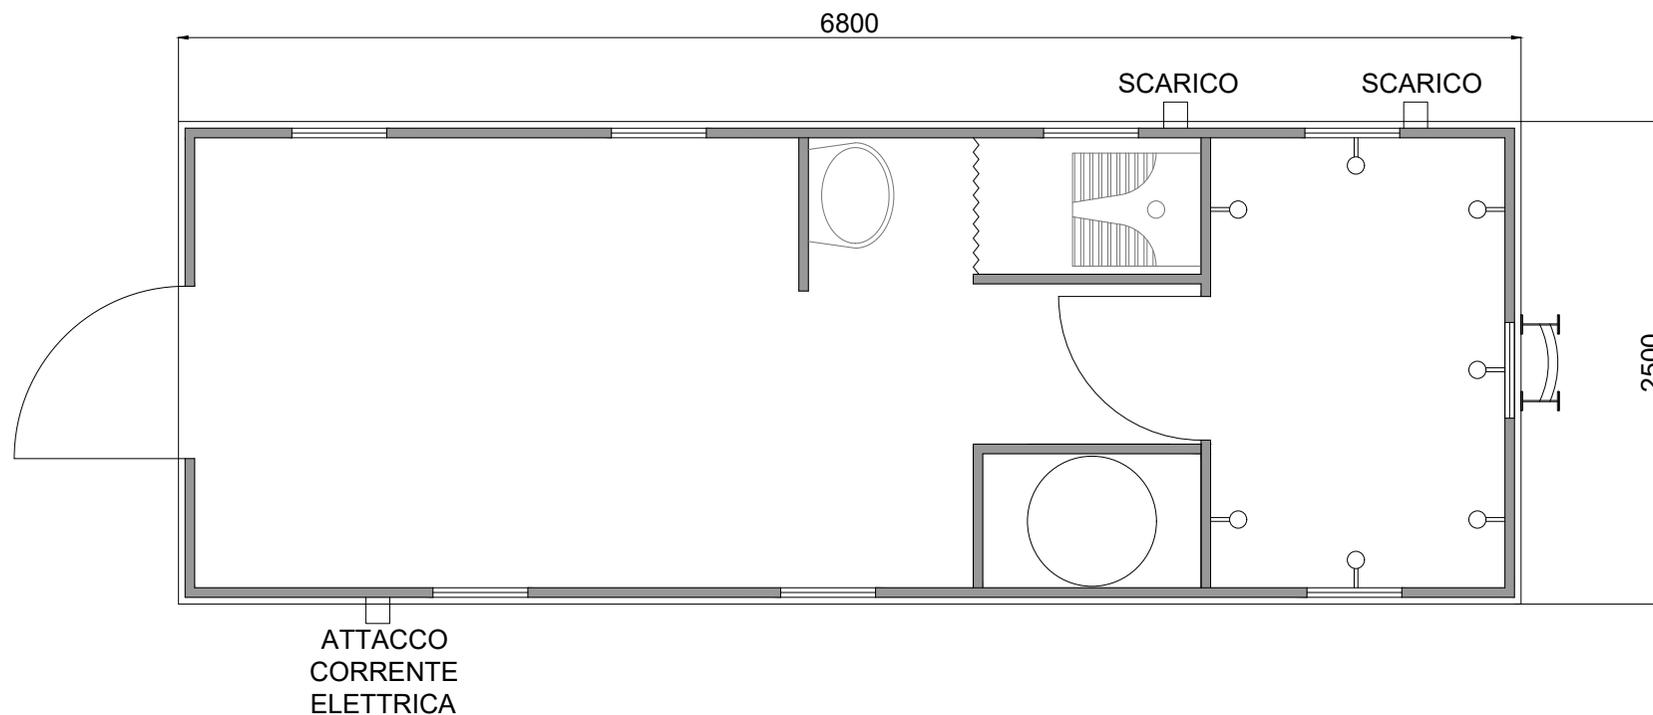

 **RIZZOTTO**

Via Romanie, 673/D - 35010 San Giorgio in Bosco (PD)
T. +39 049 9450733 - F. +39 049 9451017
e-mail: info@rizzotto.it - web: www.rizzotto.it

Oggetto: **BAGNO/DOLCE N°14**